

Ing. Pierluigi Valle

Via N. Chiazzari 41
Pietra Ligure
Tel. 019627697
e-mail pierluigi@tiscali.it

Comune di **PIETRA LIGURE**

Provincia di **Provincia di Savona**

Oggetto

**LAVORI DI MANUTENZIONE ORDINARIA, STRAORDINARIA E
DI ALLARGAMENTO DI VIA NAZARIO SAURO
SECONDO LOTTO**
TRATTO COMPRESO TRA IL CIVICO N. 157 ED IL CONFINE DEL
TERRITORIO COMUNALE

PROGETTO DI FATTIBILITA'

COMMITTENTE:

Comune di Pietra Ligure
Piazza martiri della Libertà
17027 Pietra Ligure (SV)
Tel. 019/629311
e-mail lavori pubblci@comunepietraligure.it

TECNICO:

ing. Pierluigi Valle
via Chiazzari n. 41
17027 - Pietra Ligure (SV)
Tel. 019/627697 Fax 019 6294469
e-mail pierluigi@tiscali.it

Tavola

2b


**ORTOFOTO - INTERVENTI
SECONDO LOTTO
COMUNE DI PIETRA LIGURE**

scala

1/1000

Data 06/08/2021 Revisione Aggiornamento 1 Protocollo

Il presente progetto è protetto a termini di legge.

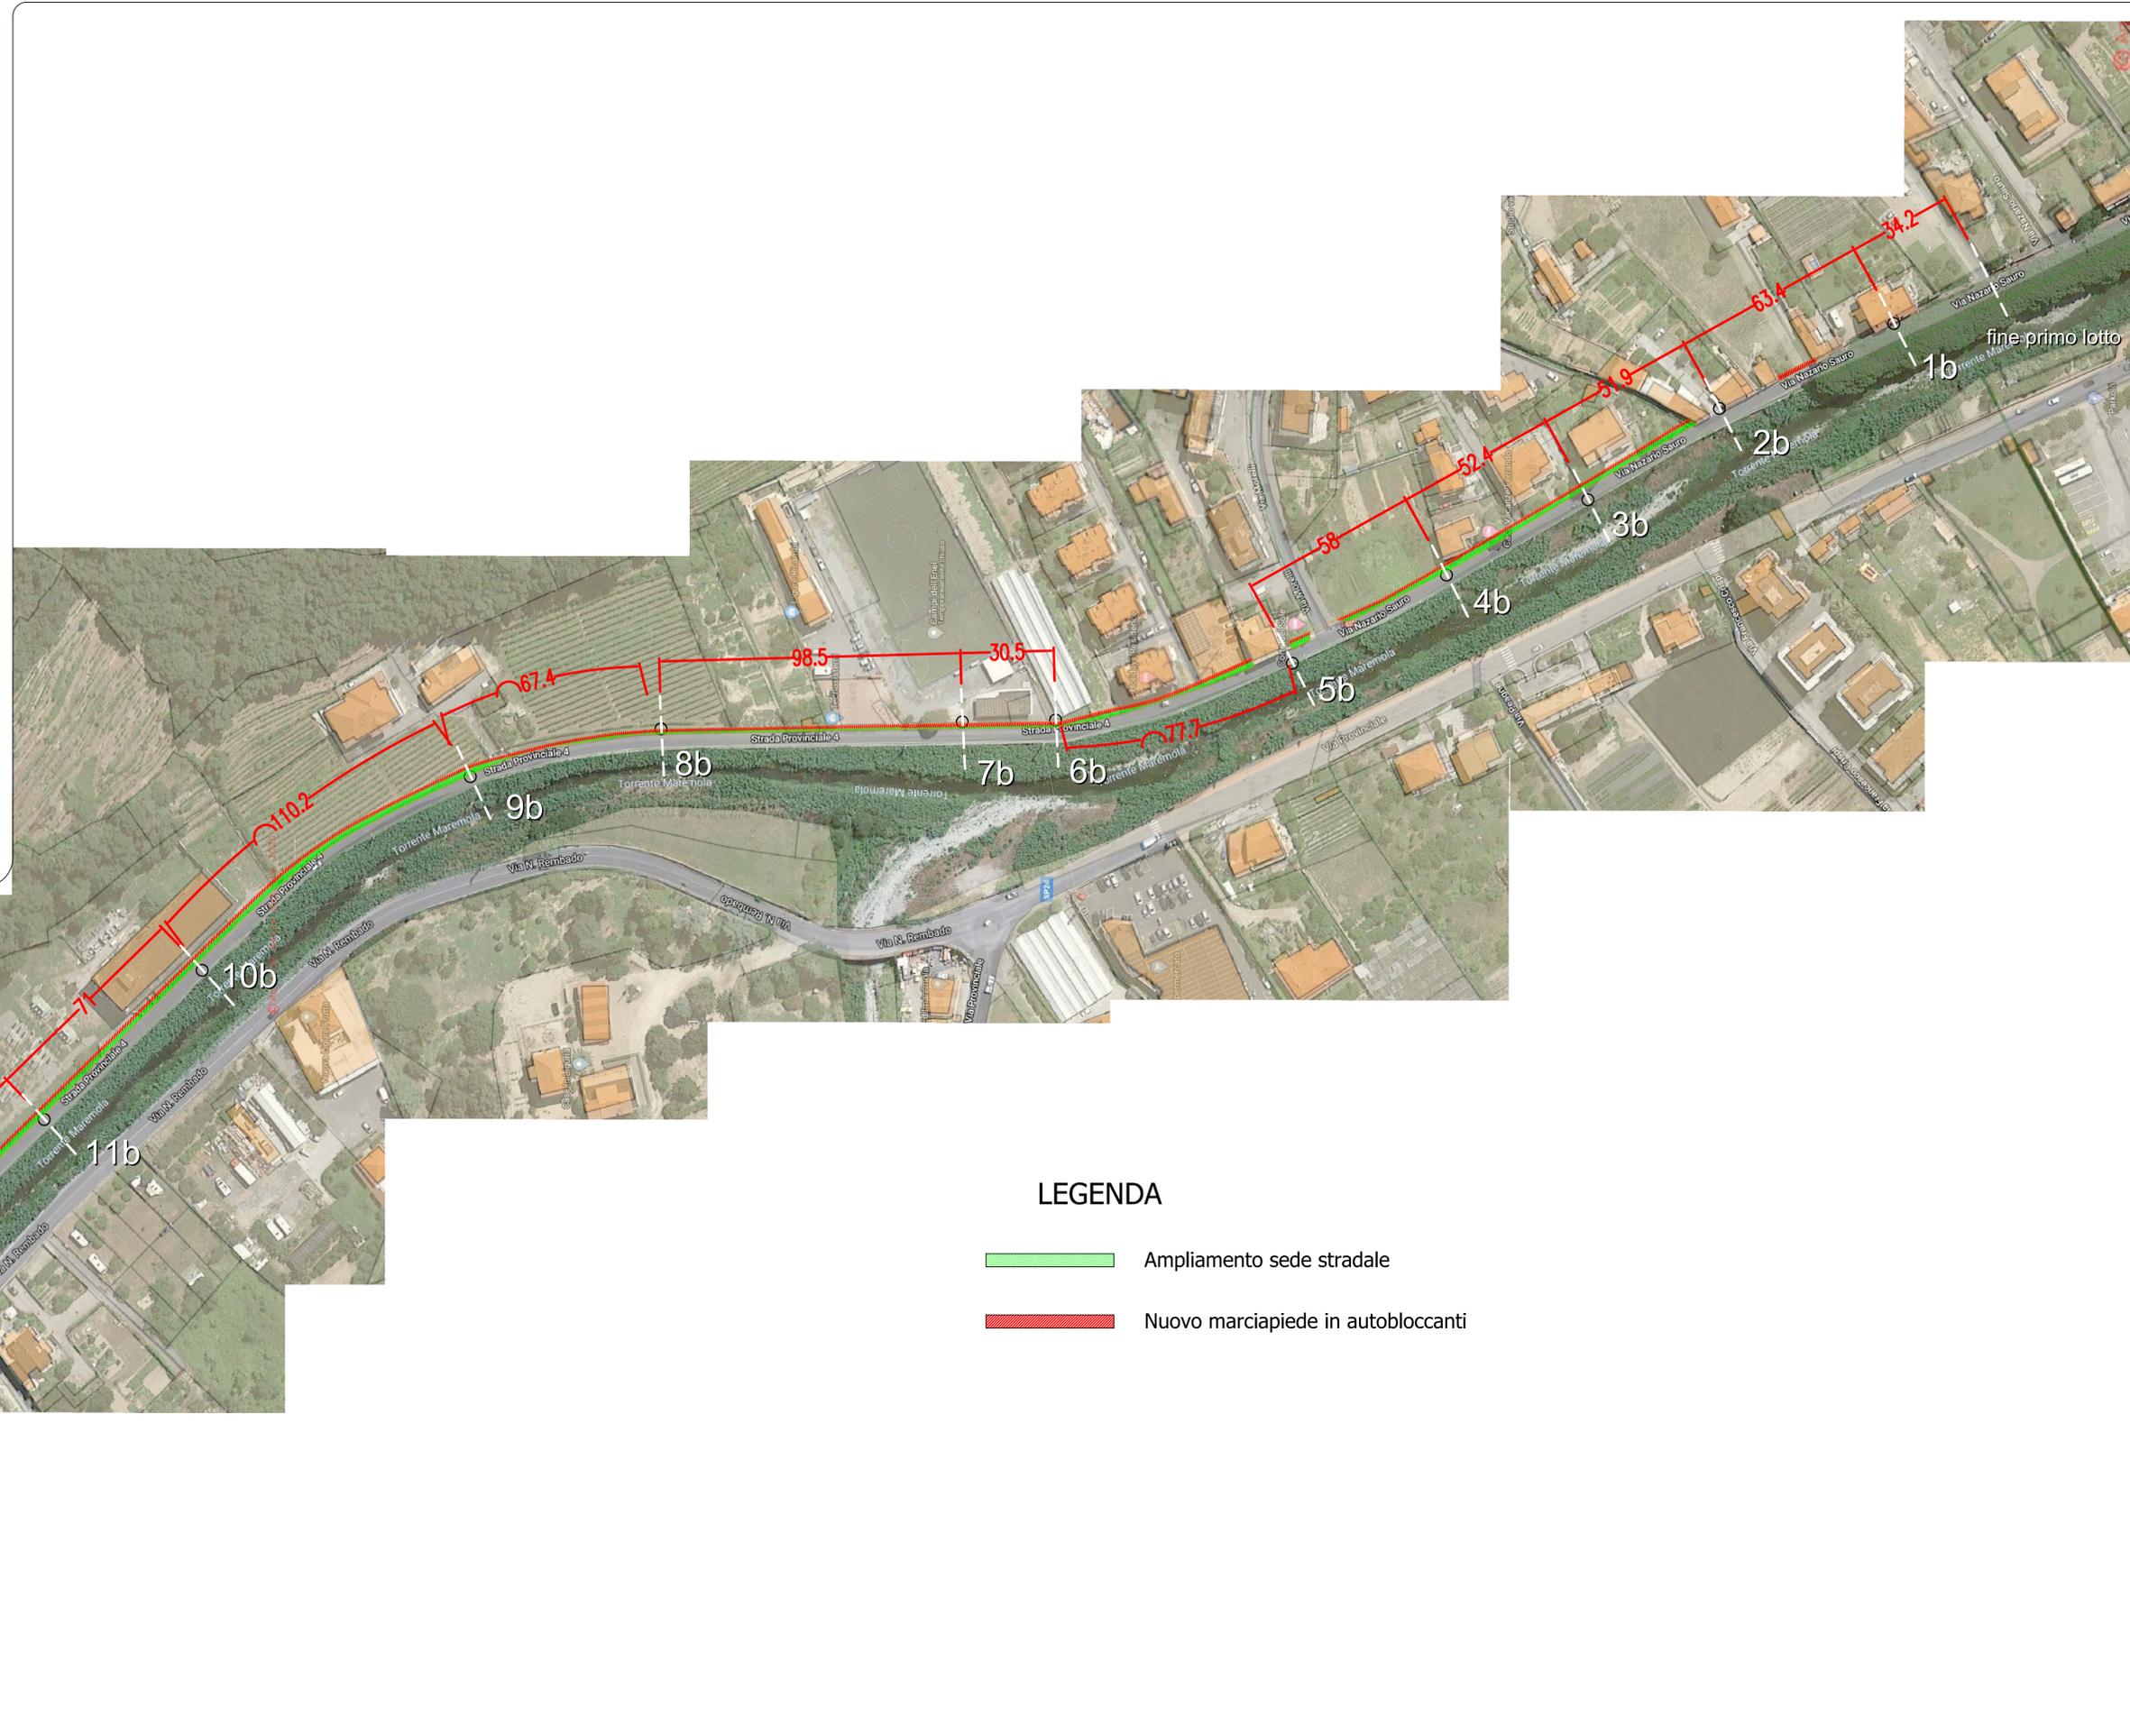

LEGENDA

-  Ampliamento sede stradale
-  Nuovo marciapiede in autobloccanti

Comune di Pietra Ligure

Comune di Tovo San Giacomo